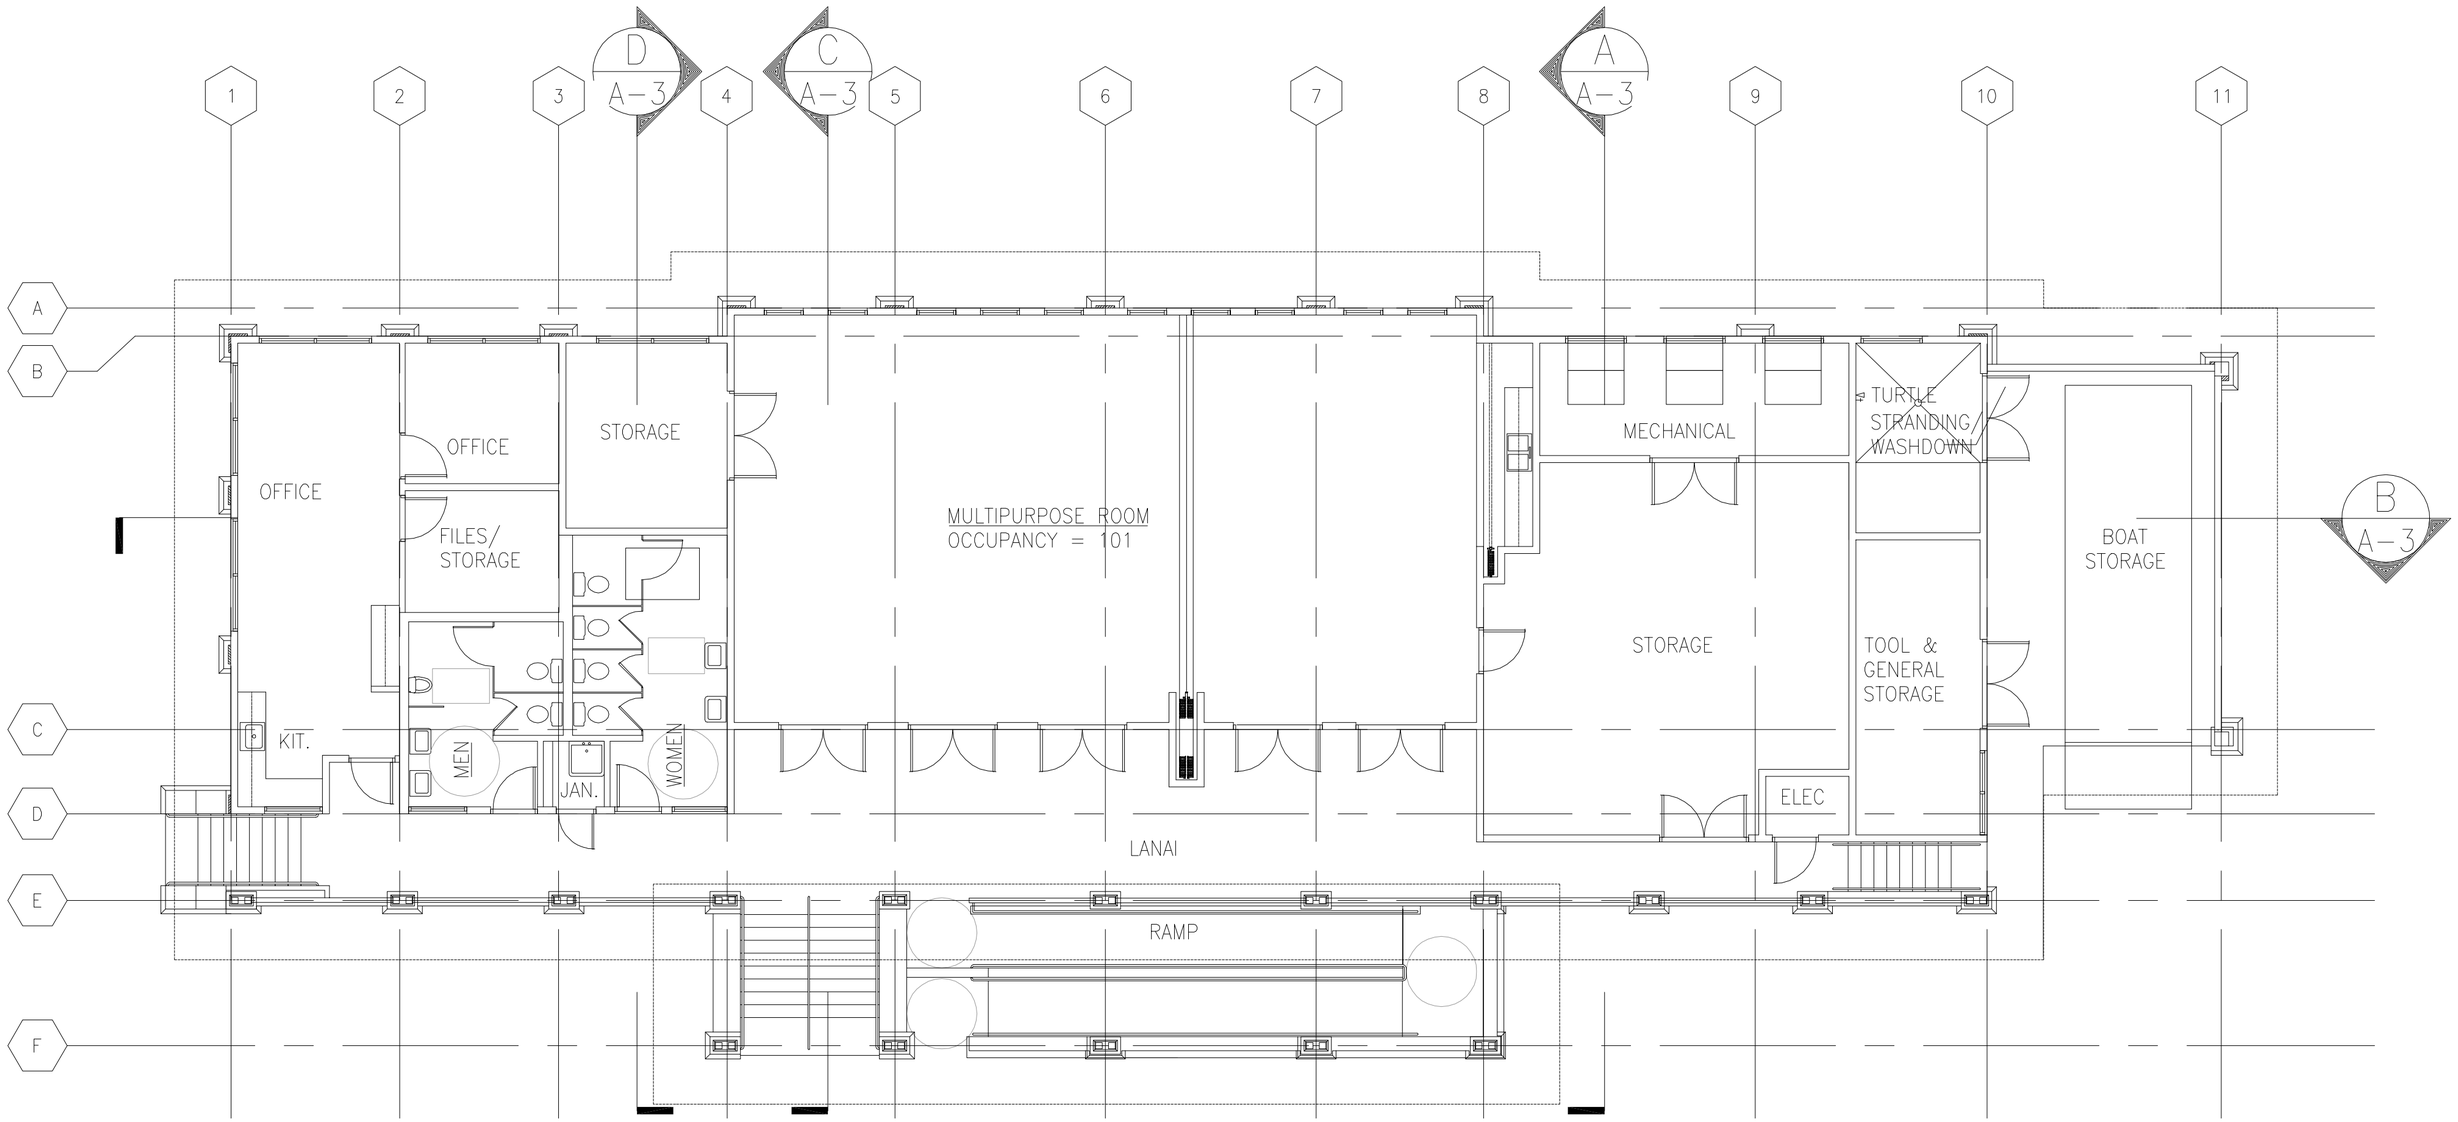

FLOOR PLAN

SCALE: 1:100

0 2000 5000 10000 mm

SCALE: 1:100